


CONCEPT: MARTIN BRABANT T.P.
 DESSIN: MARIE-ANDRÉE DUSSAULT
 13 DÉCEMBRE 2021


EVO-109
 SUPERFICIE HABITABLE
 1 242 P.I.C.A.


R-D-C 1 242 P.I.C.A.
 SOUS-SOL 1 243 P.I.C.A.
 VÉRANDA 210 P.I.C.A.

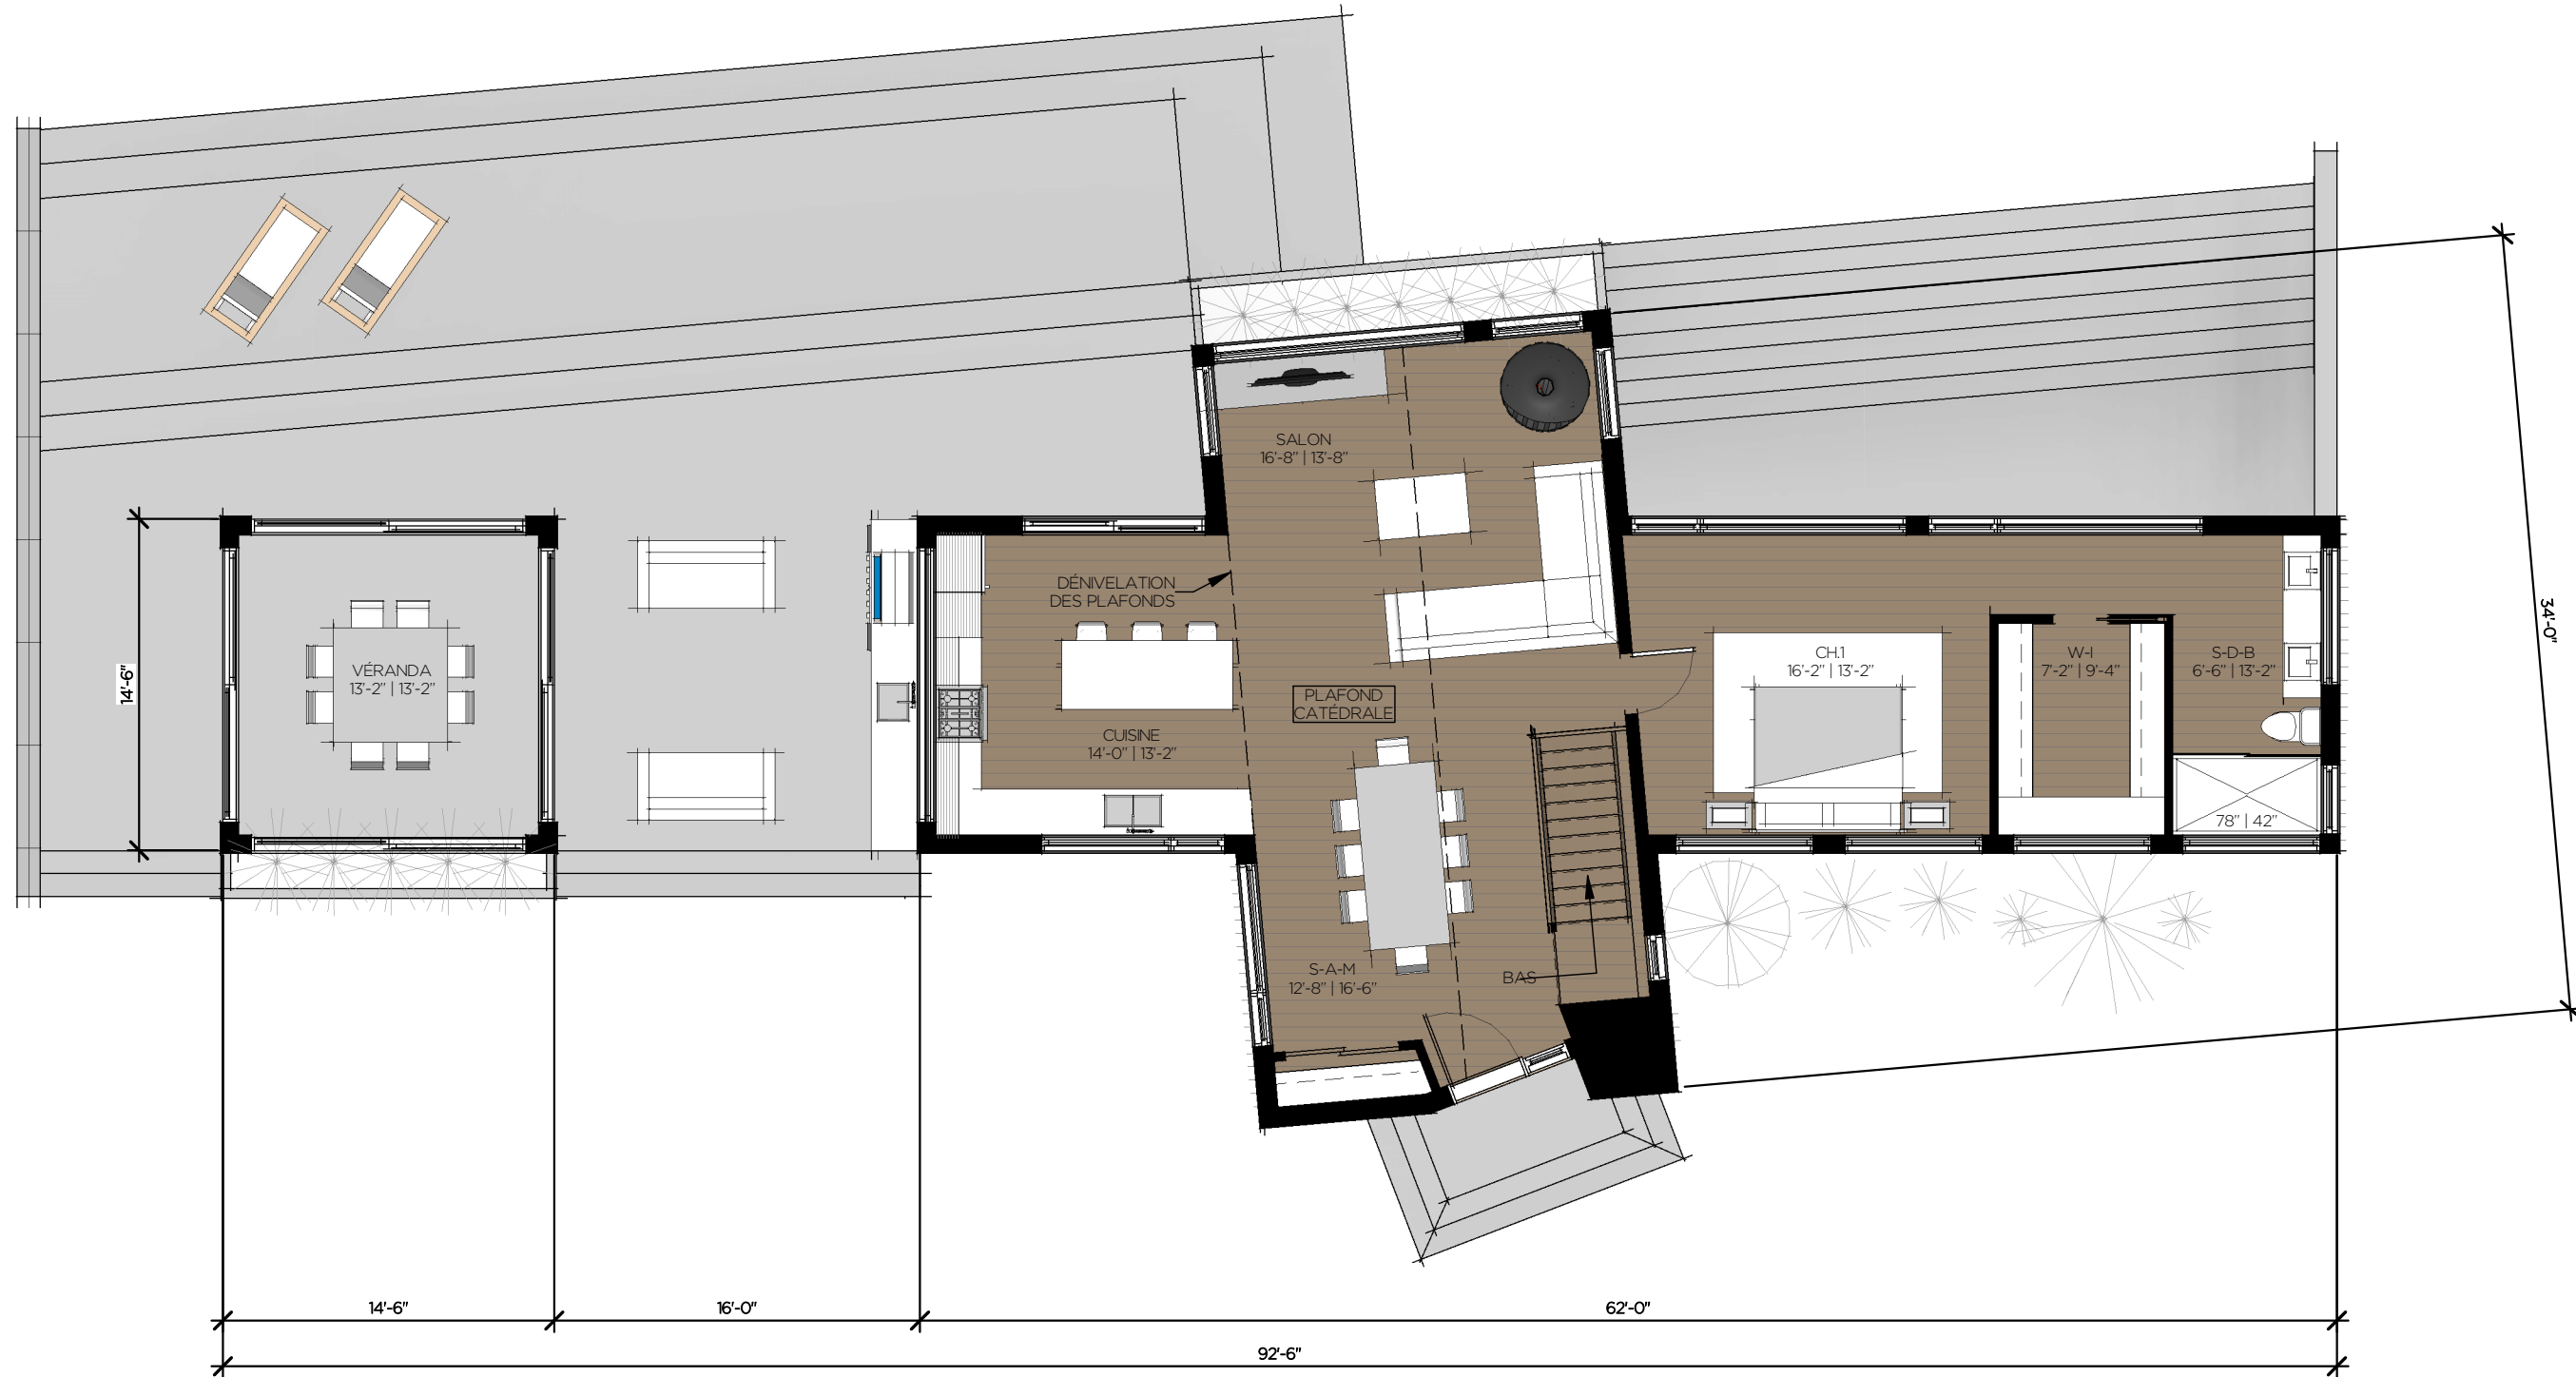



REZ-DE-CHAUSSÉE 1/8" = 1'-0"

Ce plan, ainsi que tous les droits d'auteur de ce plan appartiennent en totalité à Évolution Architecture Inc.
 Les plans finaux peuvent différer des esquisses. Esquisses seulement, pas pour construction

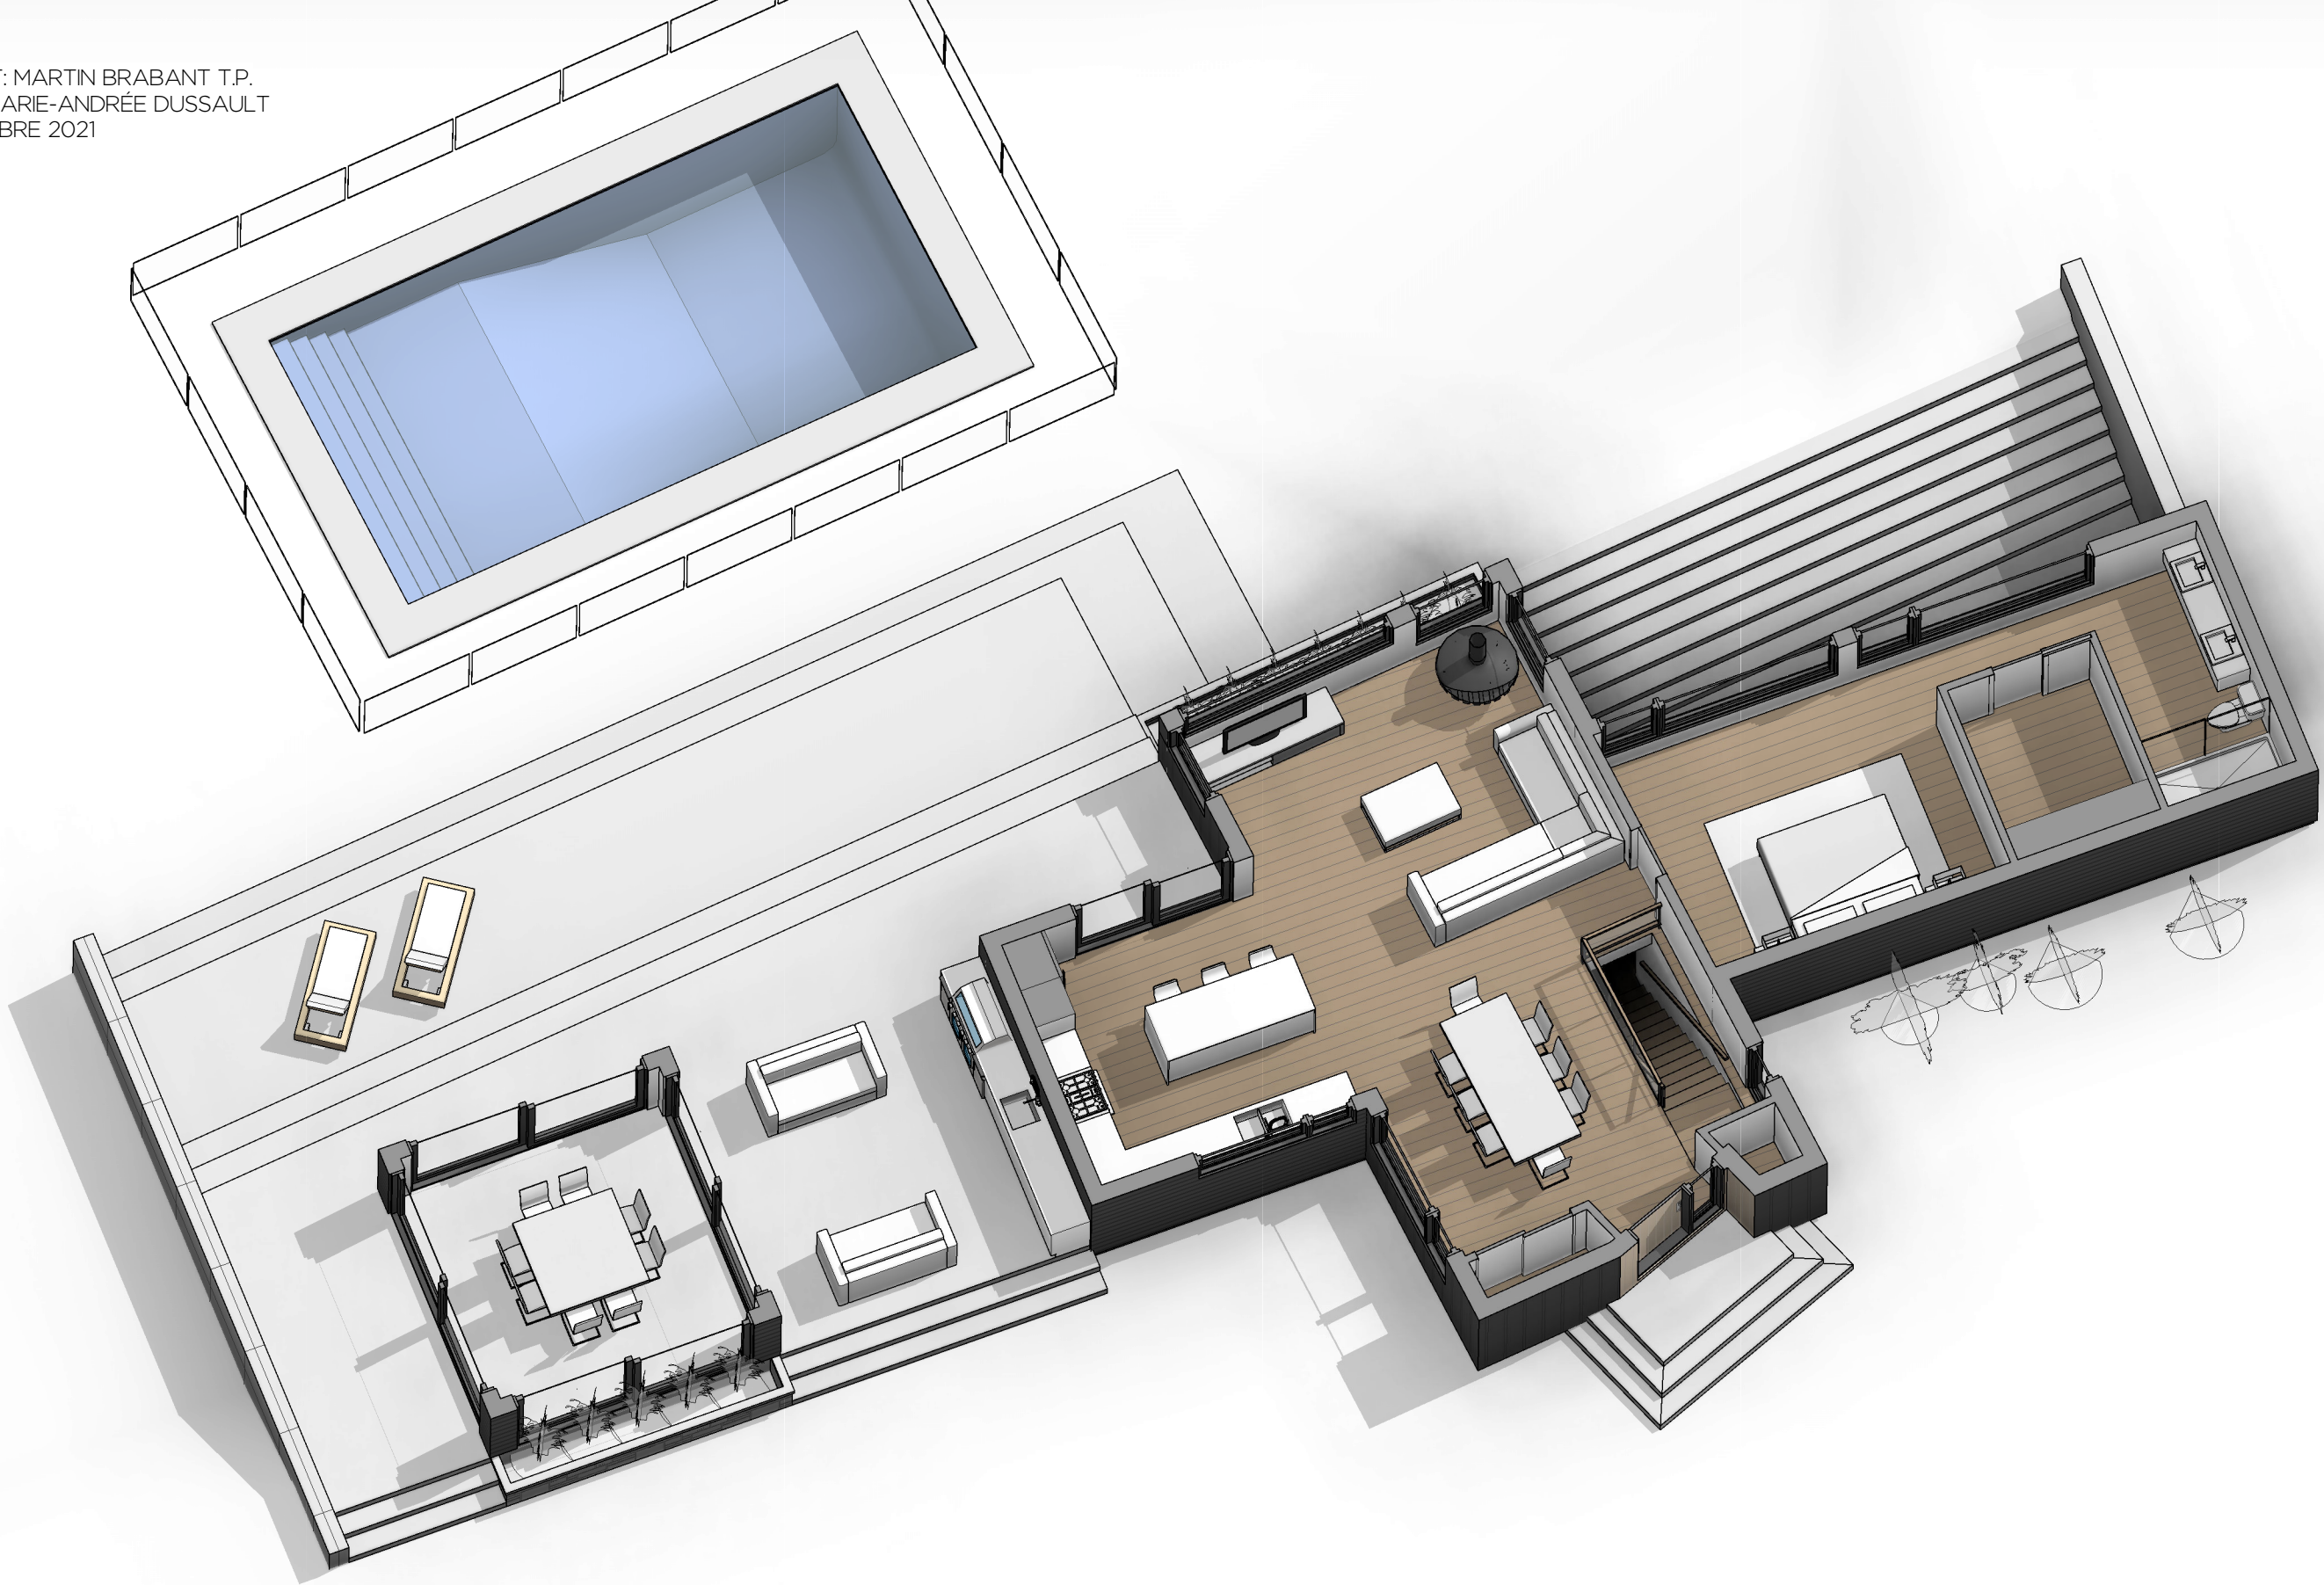

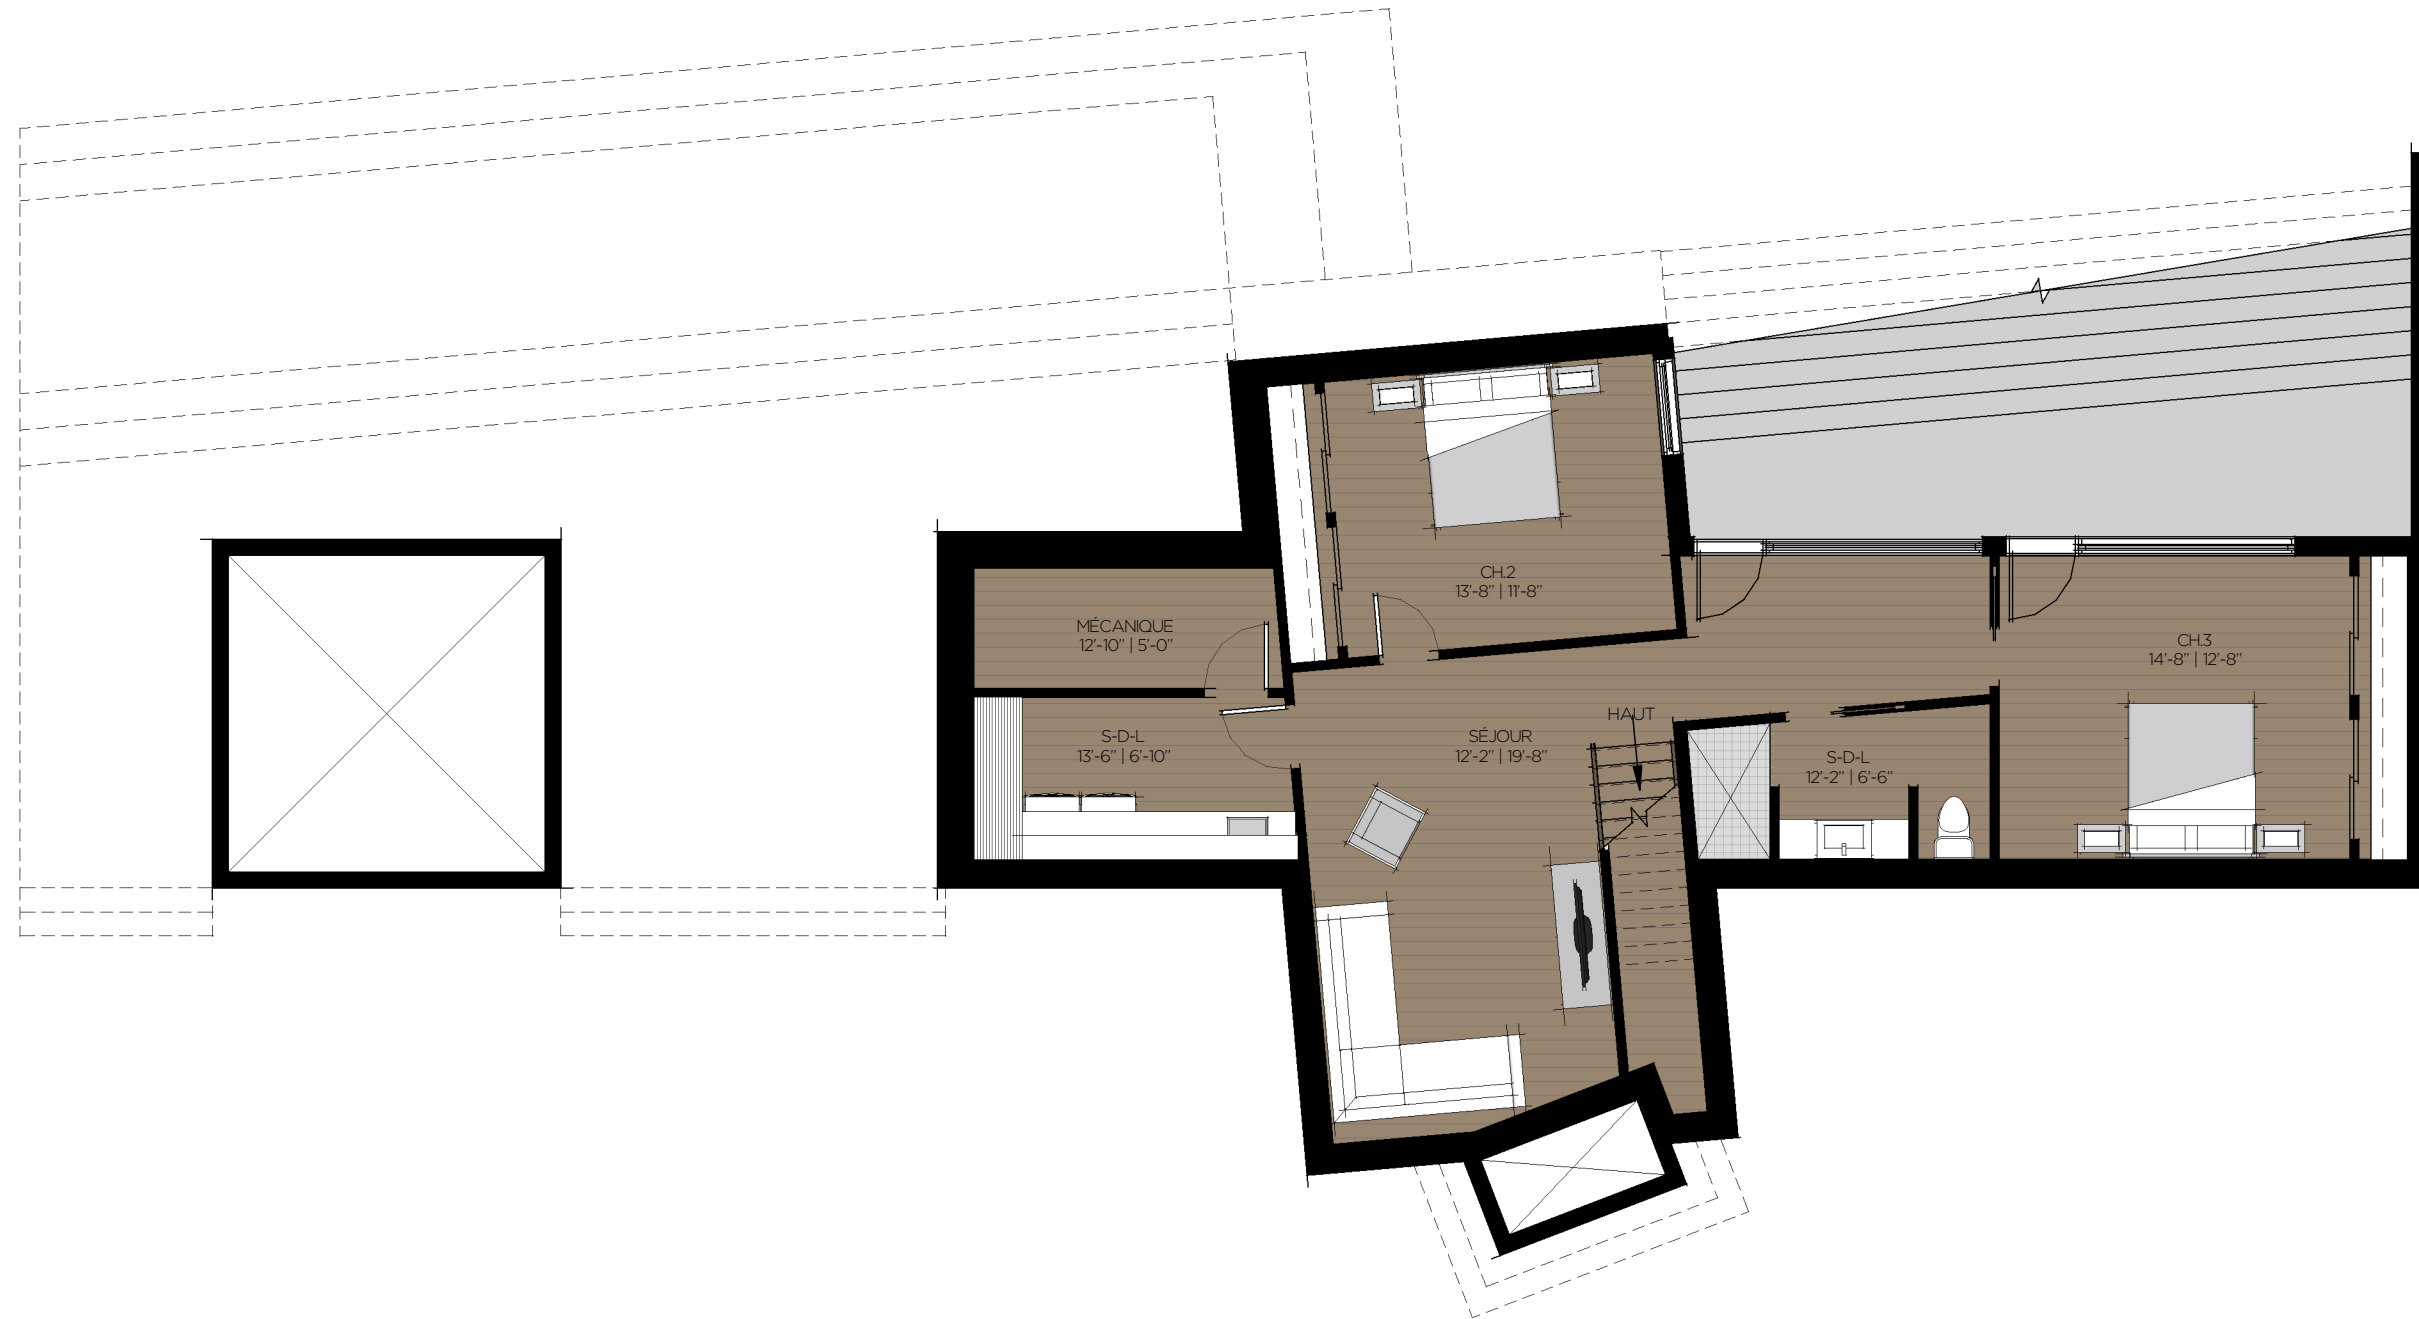


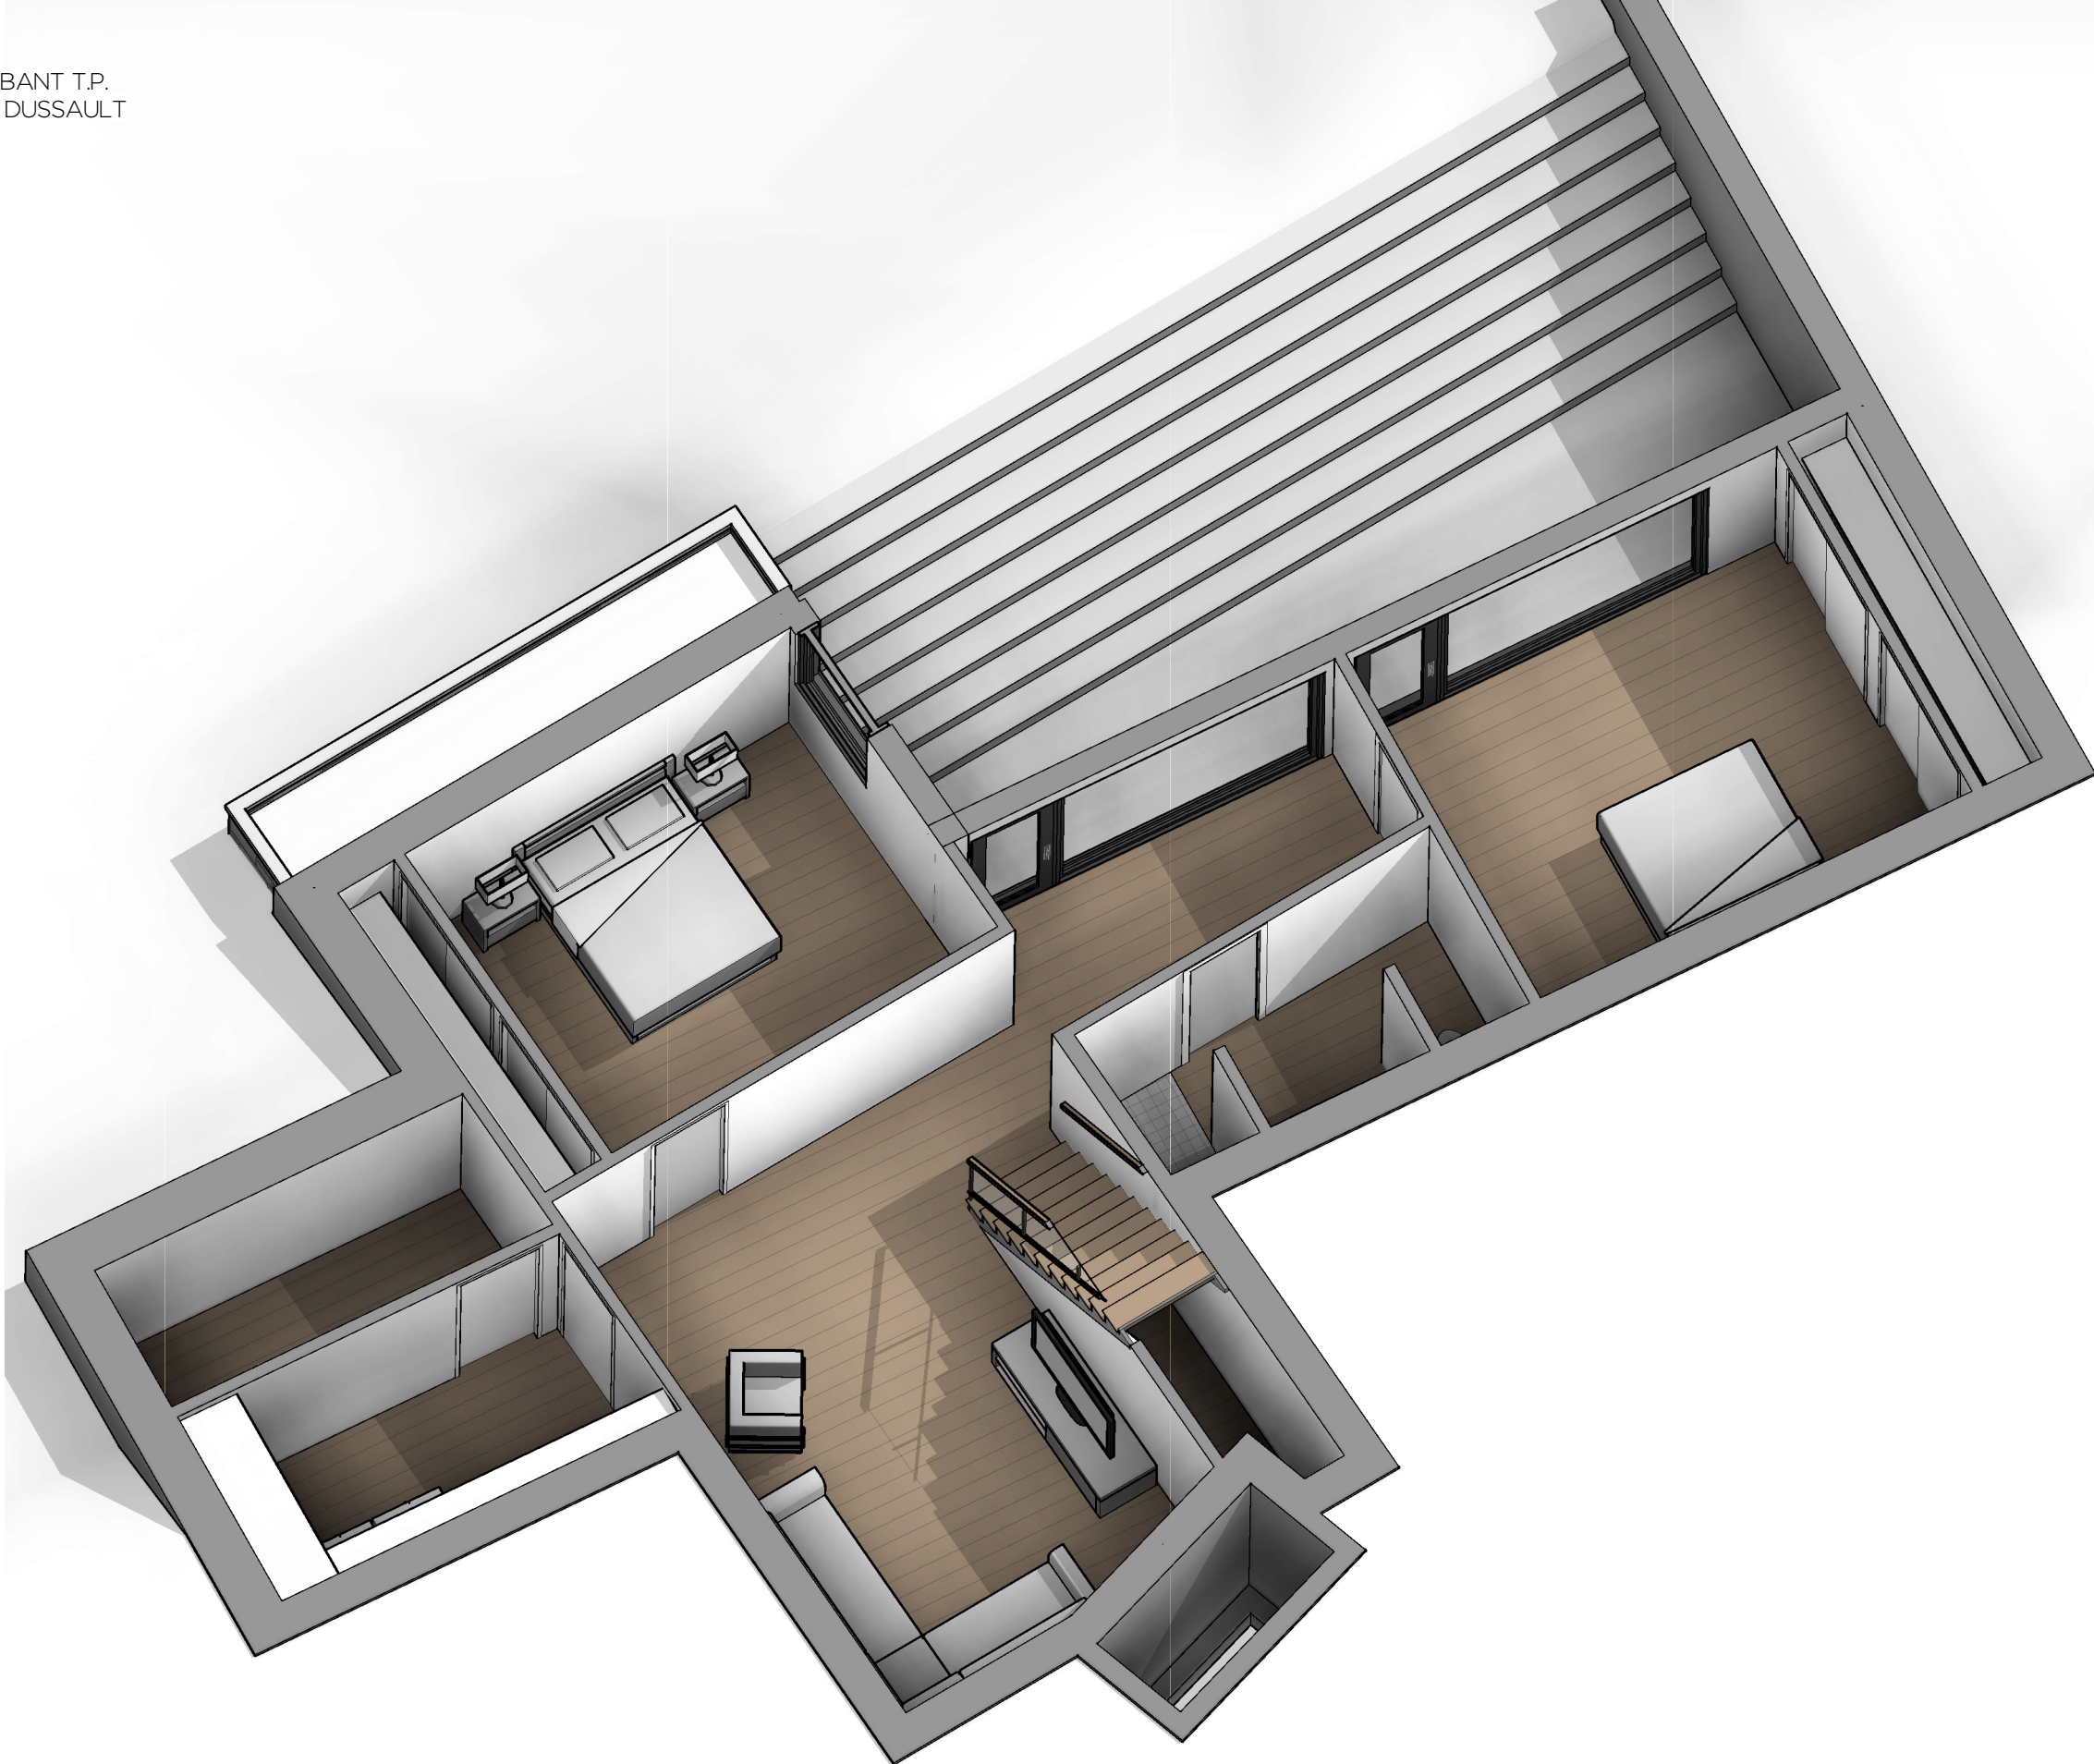


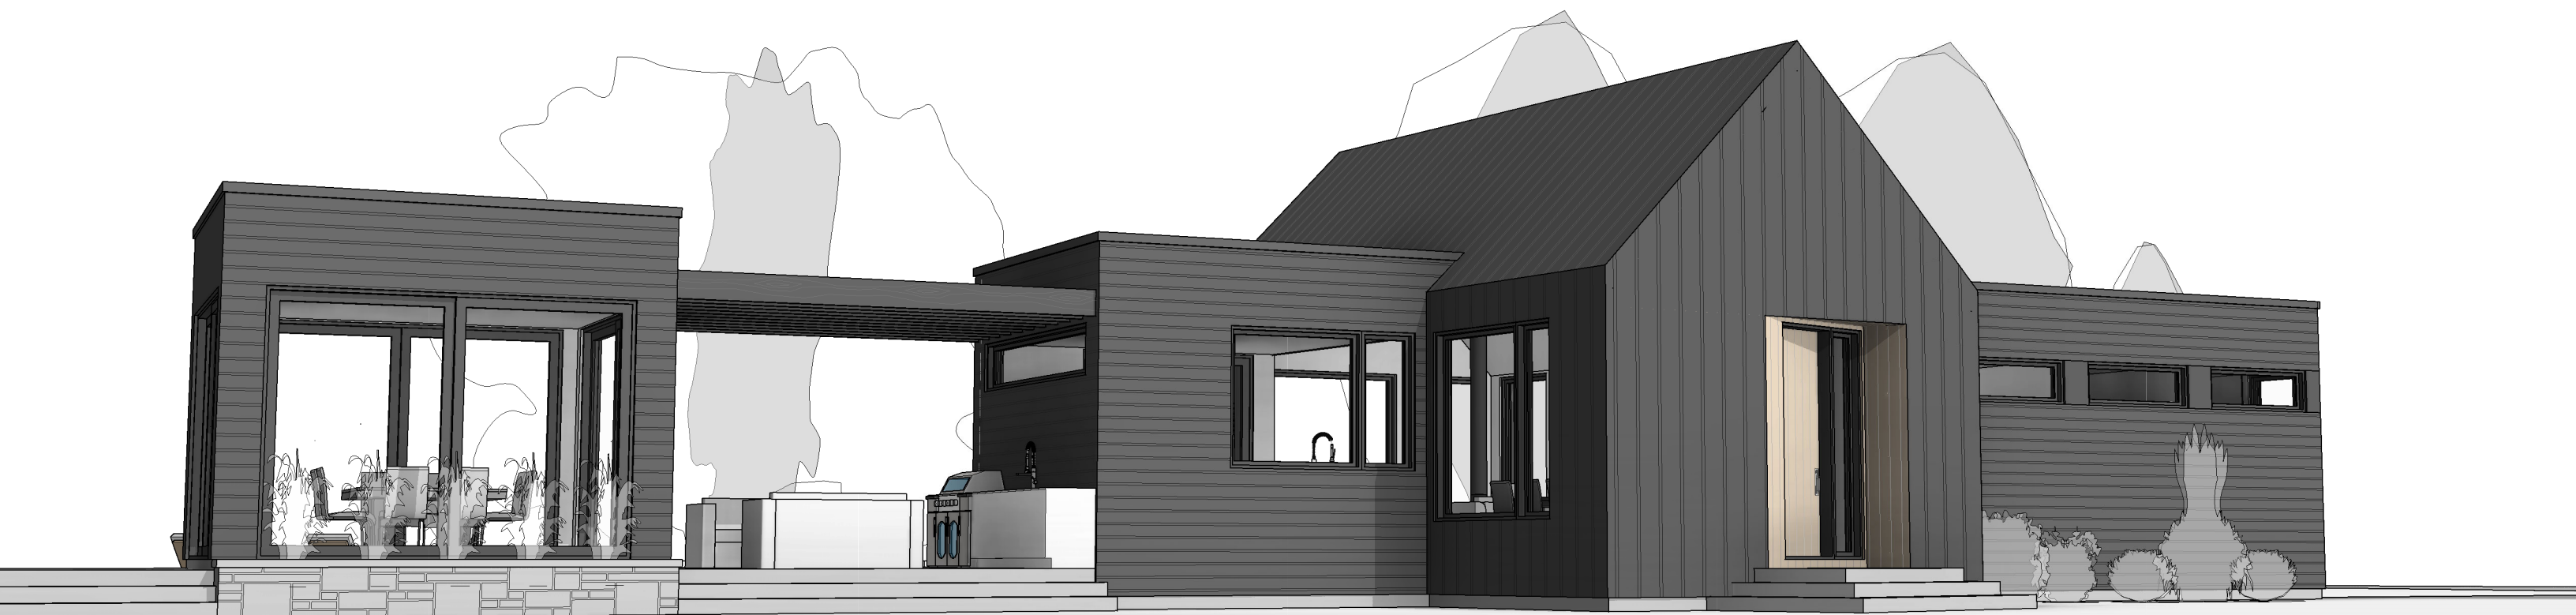







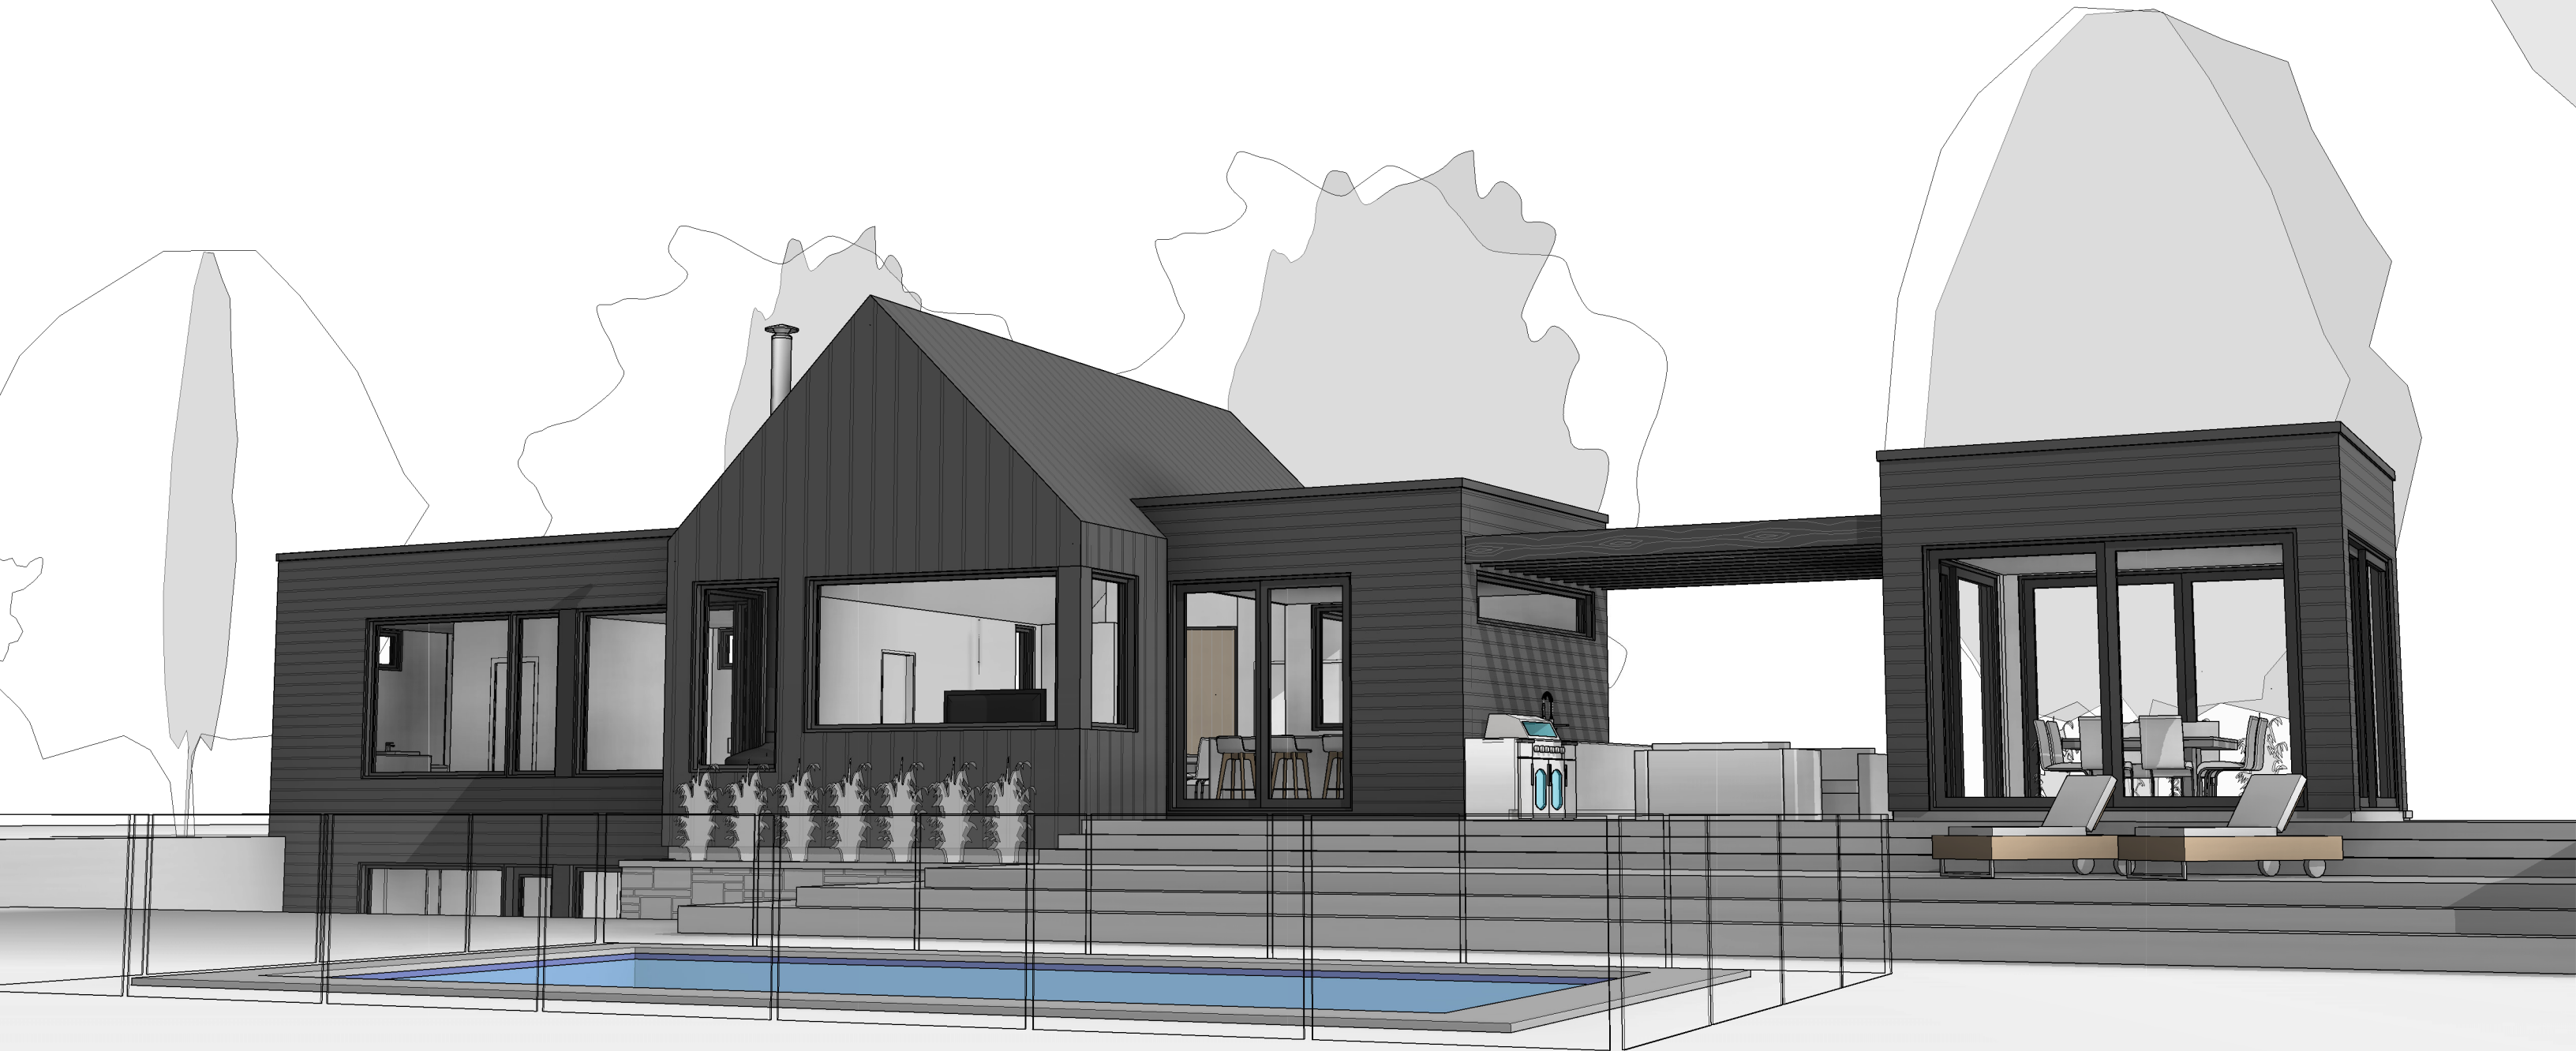

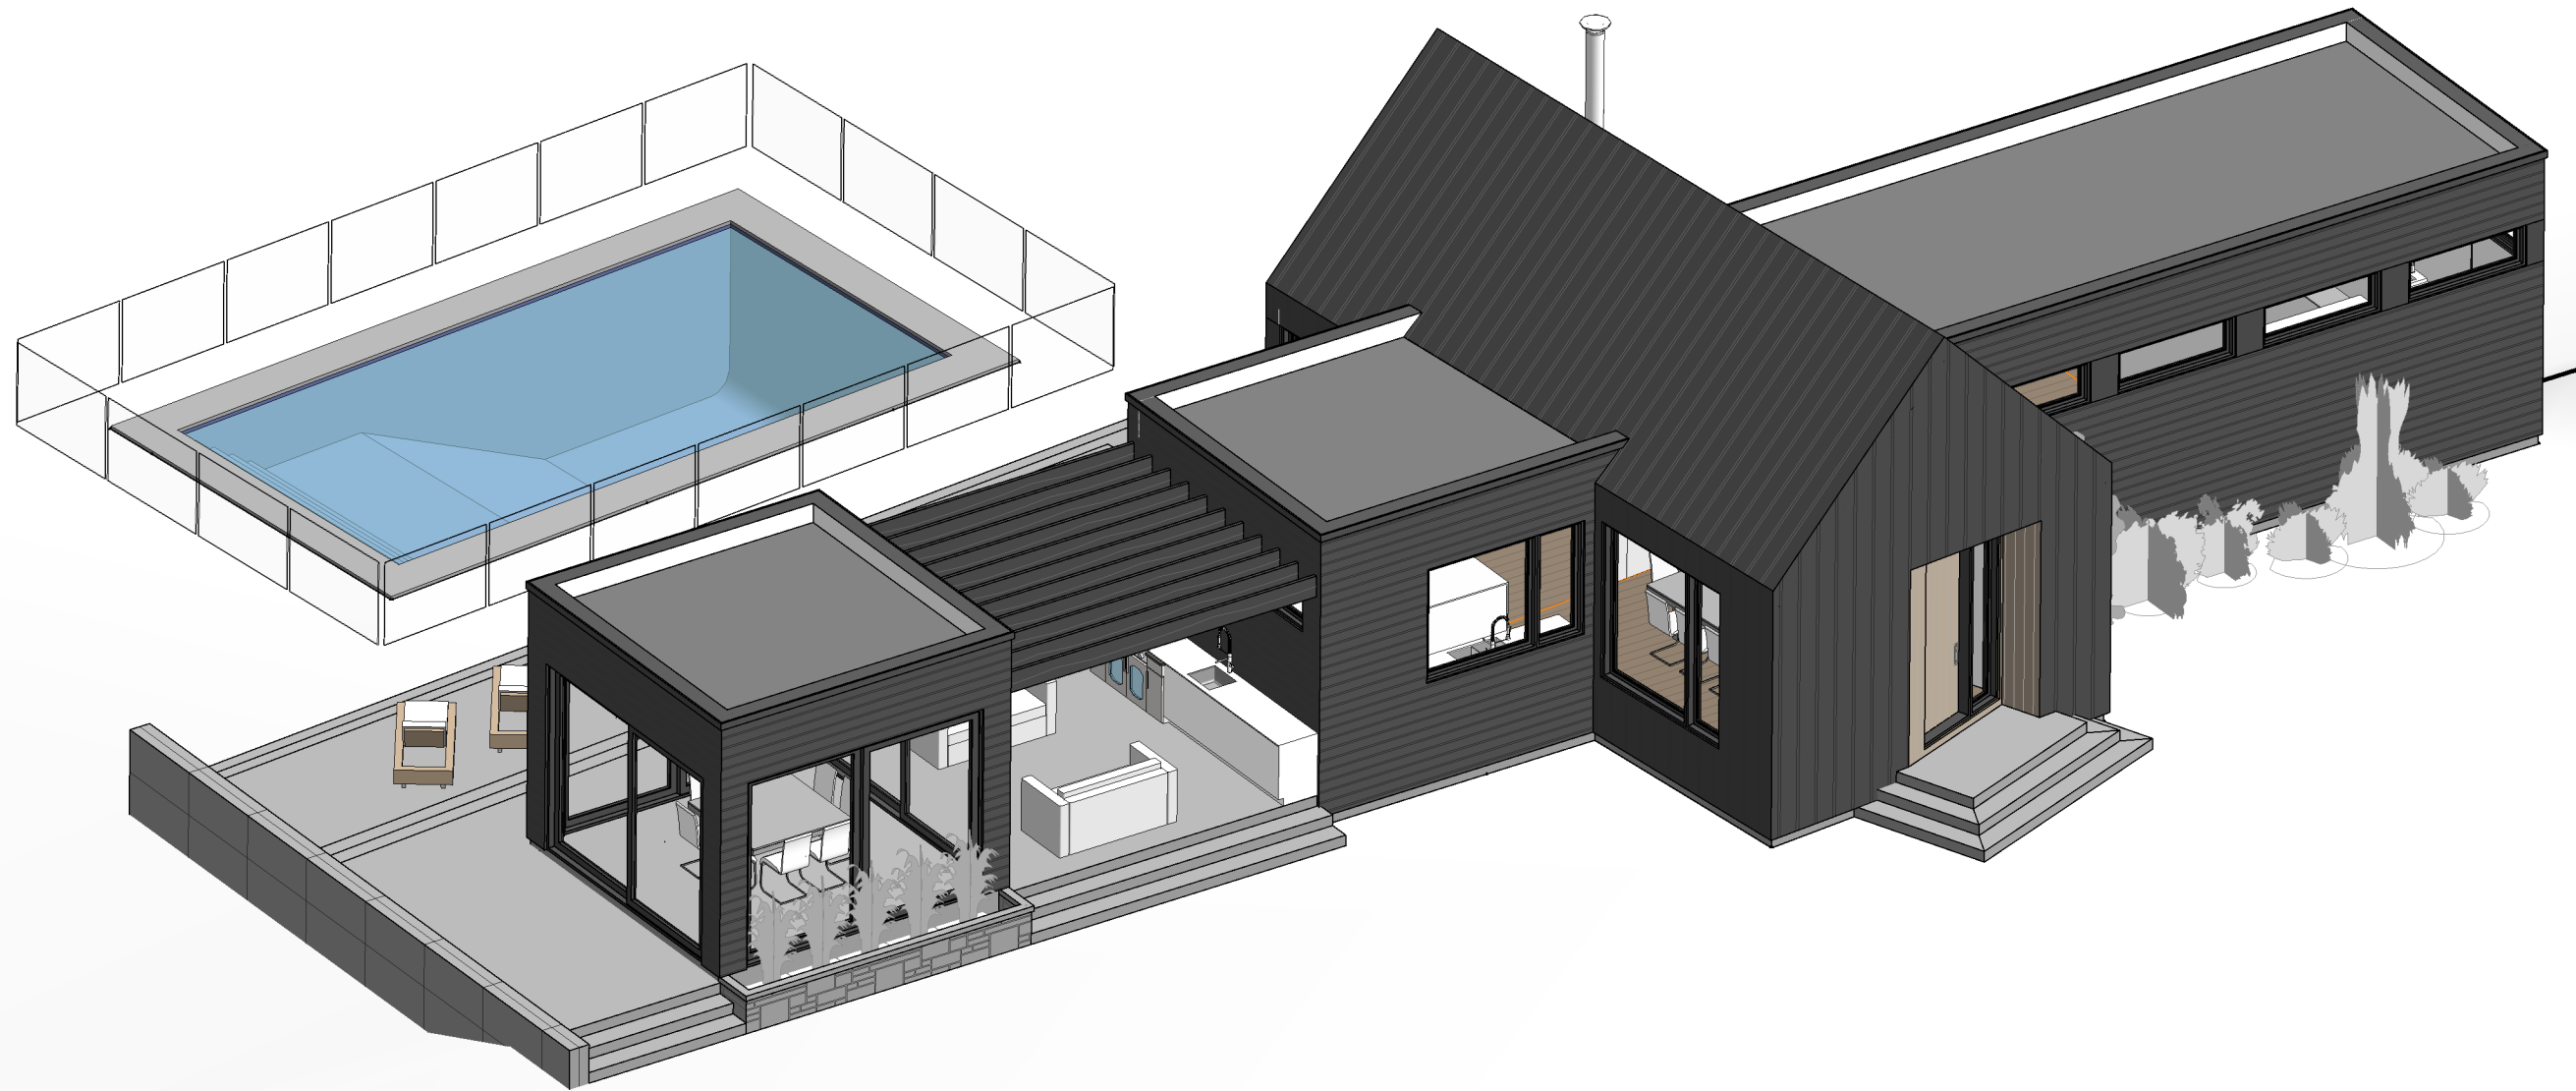

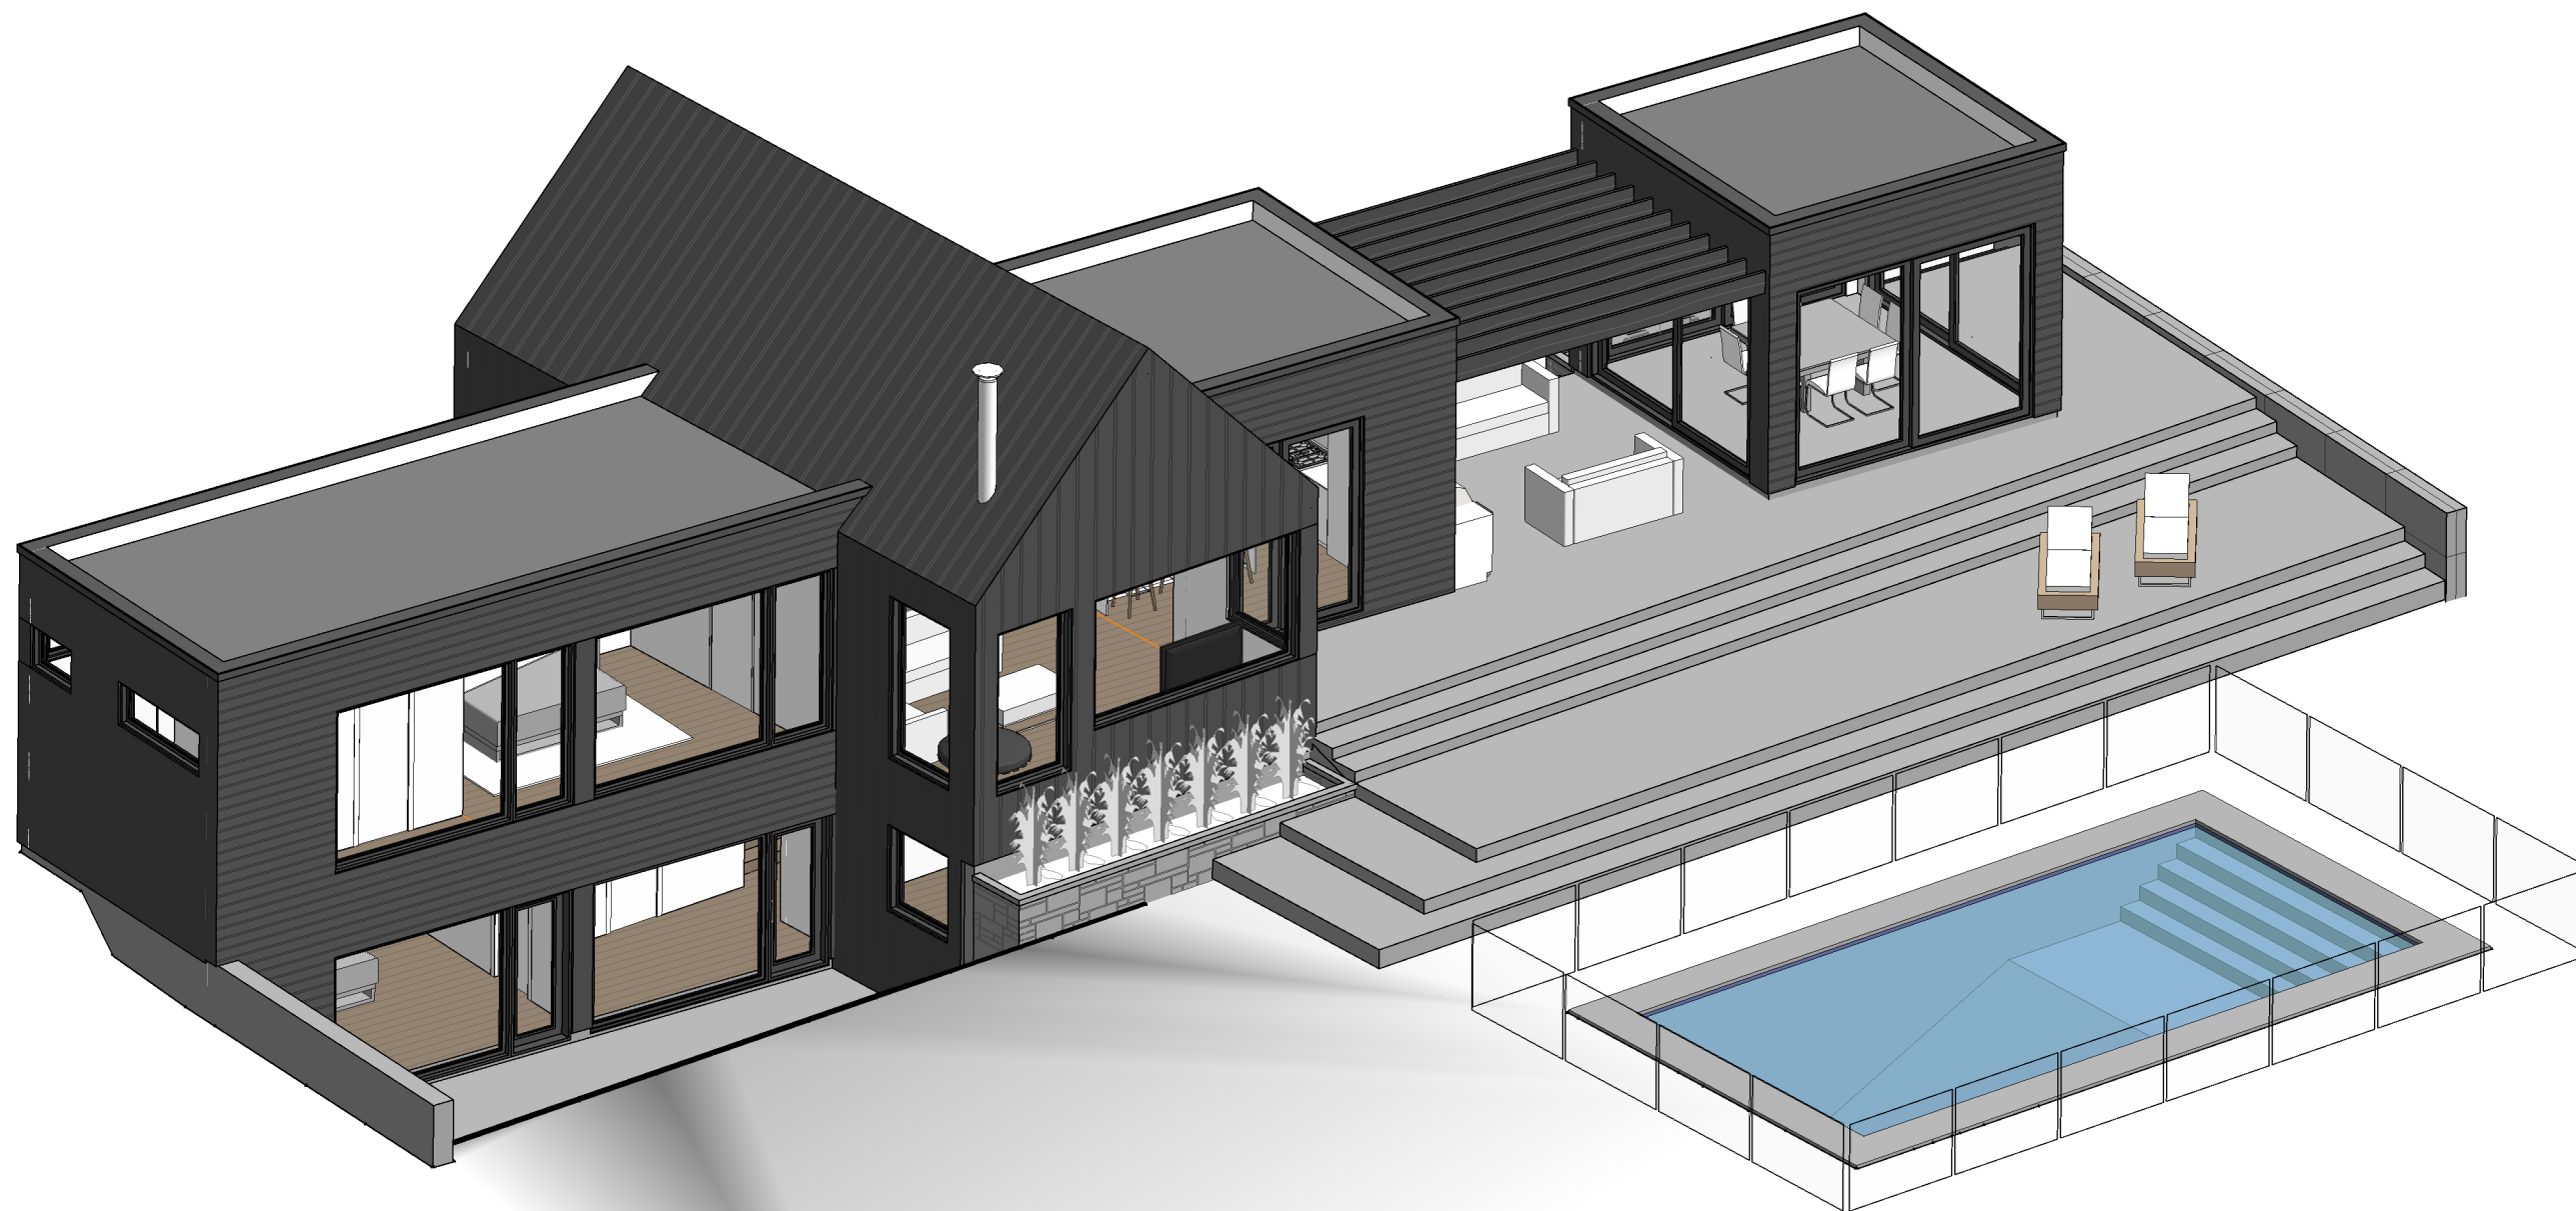

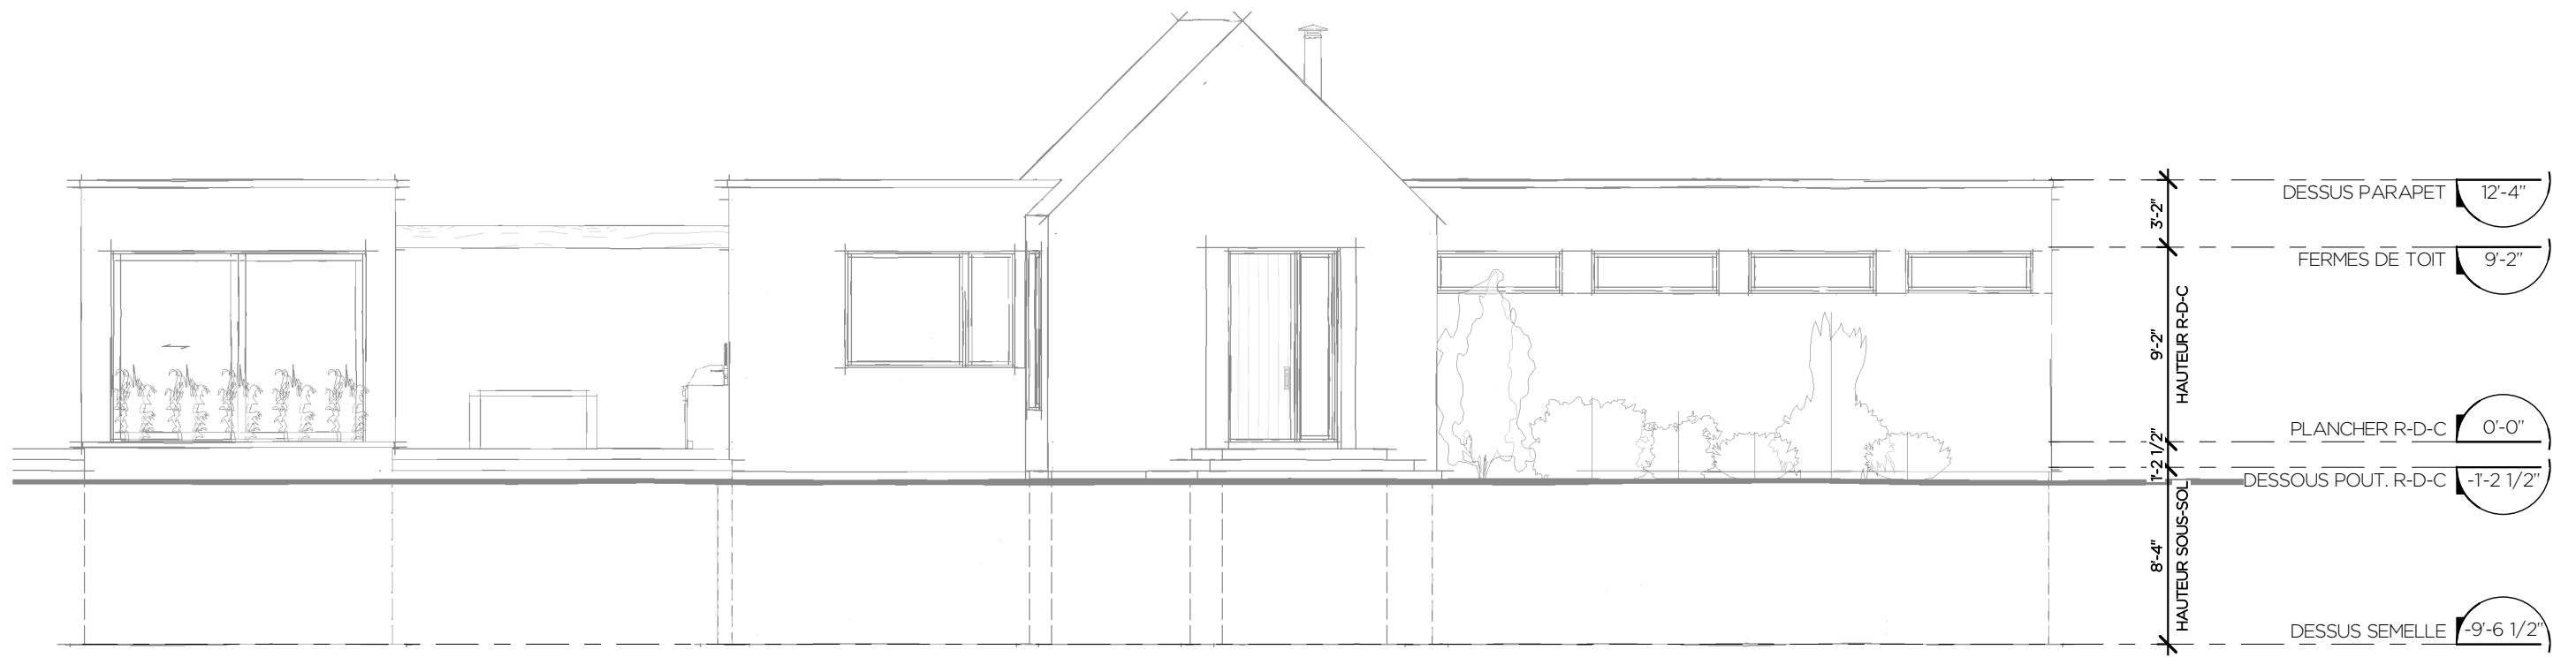



ÉLÉVATION AVANT
1/8" = 1'-0"



ÉLÉVATION GAUCHE
1/8" = 1'-0"



ÉLÉVATION DROITE
1/8" = 1'-0"



ÉLÉVATION ARRIÈRE
1/8" = 1'-0"